


Rys. 2a Skala 1:500 Lokalizacja znaków drogowych na skrzyżowaniu ul. Ostroroga i ul. Grunwaldzkiej

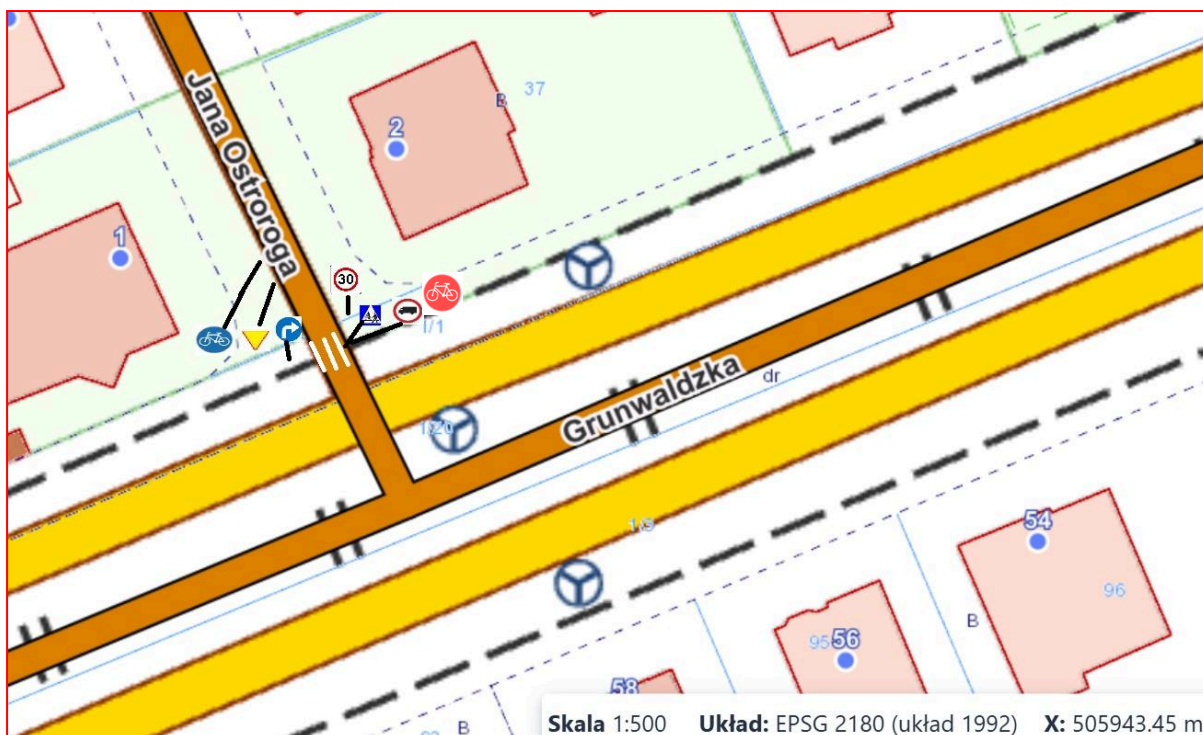

Na skrzyżowaniu ul. Ostroroga i ul. Grunwaldzkiej znajduje się przejście dla pieszych (znak poziomy), znak nakazu jazdy w prawo dla pojazdów skręcających w ul. Grunwaldzką oraz znak ustępujący pierwszeństwa pojazdom poruszającym się po ul. Grunwaldzkiej. Tu także zaczyna się ścieżka rowerowa - równoległe biegnąca po drugiej stronie ul. Grunwaldzkiej w kierunku Junikowa. Po drugiej stronie ulicy Ostroroga znajdują się znaki strefy ograniczenia prędkości do 30 km/h, oraz zamontowane razem: znak przejścia dla pieszych i znak zakazu wjazdu pojazdów ciężarowych w ul. Ostroroga. Znajduje się tu także znak informujący o końcu drogi rowerowej.